


Plan de plantation : positions à ± 10 cm. Poser tous les pots sur la terre avant de planter, vérifier, puis planter.

Massif de fin de terrasse – graminées et vivaces

Palette violet, blanc, rose-bordeaux et blond · massif ≈ 17 m² le long des 10 m de clôture · échelle 1/40 · lilas existant intégré

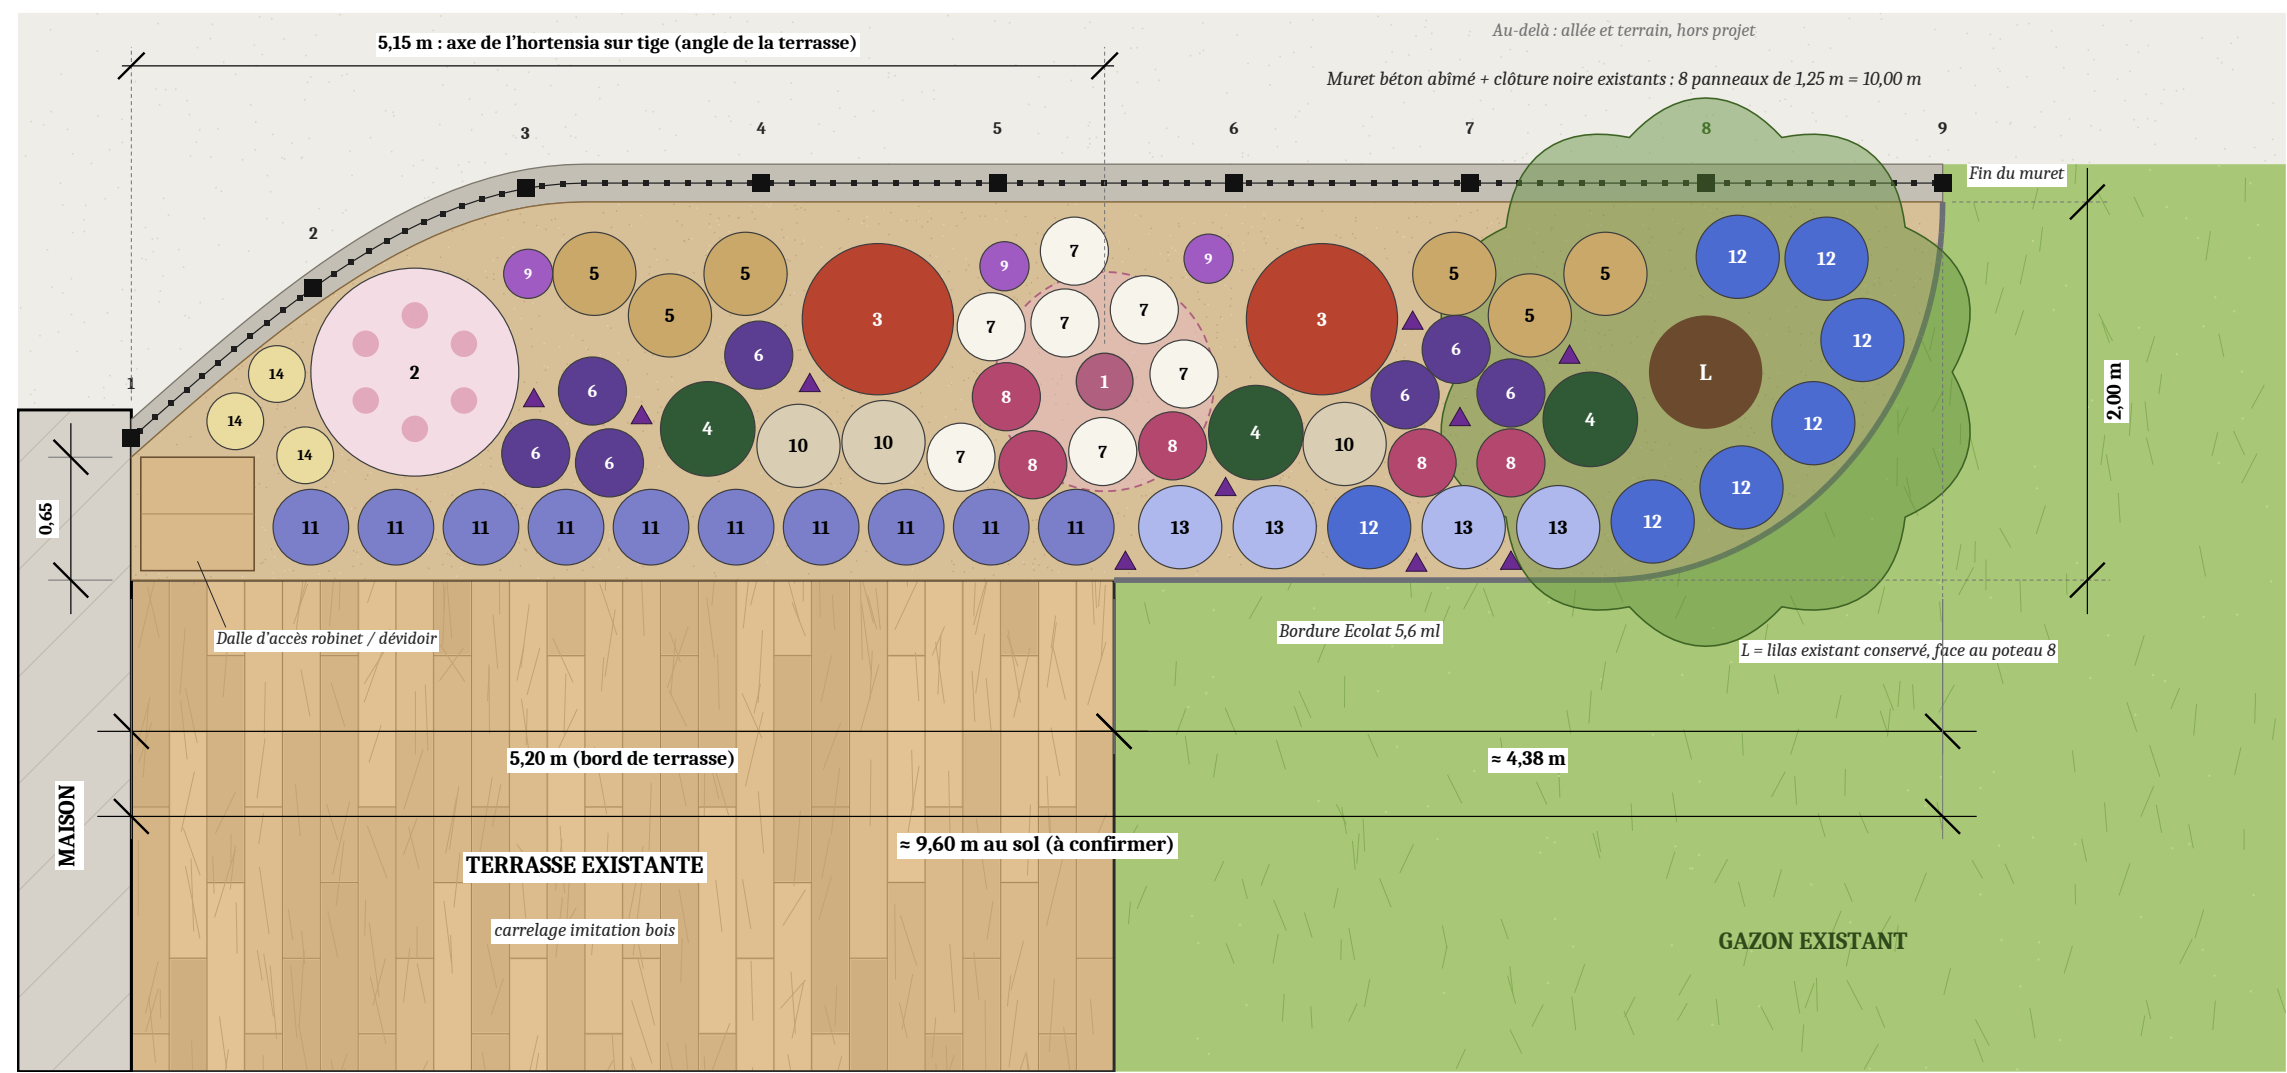

PLANTES DU MASSIF – toutes à racines peu agressives pour le muret · conditionnements conseillés

	Qté		Qté
1 Hortensia sur tige 'Vanille Fraise' <i>Hydrangea paniculata</i> · tige 80/100, C15 · point focal à l'angle de la terrasse	1	9 Verveine de Buenos Aires <i>Verbena bonariensis</i> · C1 · violet aérien, 1,20 m	3
2 Hortensia 'Vanille Fraise' <i>Hydrangea paniculata</i> · C10, 60/80 · panicules blanc puis rose, juil.–oct.	1	10 Pennisetum 'Hameln' <i>Pennisetum alopecuroides</i> · C3 · plumeaux, août–oct.	3
3 Nandina 'Obsessed' <i>Nandina domestica</i> · C5, 40/60 · persistant, rouge l'hiver	2	11 Lavande 'Hidcote' <i>Lavandula angustifolia</i> · C2 · parfum côté terrasse	10
4 Boule d'if <i>Taxus baccata</i> · boule Ø 40–50 · structure persistante	3	12 Géranium 'Rozanne' <i>Geranium vivace</i> · C2 · bleu-violet, de juin aux gelées, supporte la mi-ombre	7
5 Calamagrostis 'Karl Foerster' <i>Calamagrostis × acutiflora</i> · C3 · graminée verticale 1,50 m	6	13 Népéta 'Walker's Low' <i>Nepeta × faassenii</i> · C2 · nuage bleu, mai–sept.	4
6 Sauge 'Caradonna' <i>Salvia nemorosa</i> · C2 · épis violets, mai–juil. + remontée	7	14 Stipa tenuissima <i>cheveux d'ange</i> · C2 · mouvement, blond	3
7 Échinacée 'White Swan' <i>Echinacea purpurea</i> · C2 · blanc, juil.–sept.	7	▲ Allium 'Purple Sensation' 10 touffes de 5 bulbes, cal. 12/14, entre sauges et népétas	50
8 Sedum 'Matrona' <i>Hylotelephium</i> · C2 · rose-bordeaux, août–oct.	5	L Lilas existant conservé <i>Syringa vulgaris</i> · face au poteau 8 · couper ses drageons côté muret	existant
Total	4 arbustes (dont 1 sur tige) · 3 boules · 55 vivaces et graminées · 50 bulbes · lilas conservé		

Les numéros renvoient à la liste des plantes. Proposition d'aménagement paysager, document non contractuel.



215 boulevard Charles Arnould – 51100 Reims
dap-paysagiste-reims.fr · dap.paysagiste51@gmail.com

CHANTIER

Massif au bout de la terrasse
≈ 17 m² le long de 10 m de clôture

CLIENT

PROJET

Aménagement paysager
Phase 2 : plan de plantation

DESSINÉ PAR

Abdoul Dapaev – DAP Paysagiste

Format A3 paysage

Échelle 1/40 (imprimer à 100 %)
Date : 28/10/2026
Indice B



Plan de plantation Massif terrasse

Graminées et vivaces, 4 saisons

NOTES

Indice B : terrasse 5,20 m, clôture 10 m (8 panneaux), lilas existant intégré, bout du massif arrondi.
Muret abîmé : plantes à racines fasciculées, sans drageons ; arbustes à 60 cm au moins du muret.
Arbre de Judée et cornouillers retirés (racines).
Longueur au sol ≈ 9,60 m : à confirmer au mètre.
Exposition supposée ensoleillée ; nord à indiquer.
Plantation fin oct.–nov. ; alliums avant le gel.

P0.4

REPÈRES DE PLANTATION

Mesures le long du bord avant (terrasse puis pelouse), depuis le mur de la maison ; profondeurs depuis ce même bord.
Hortensia sur tige : 5,15 m, à 1,05 m du bord (angle de la terrasse).
Lilas existant face au poteau 8 (≈ 8,33 m). Hortensia : 1,50 m.
Nandinas : 3,95 et 6,30 m · boules d'if : 3,05 / 5,95 / 7,72 m.
Calamagrostis : 2 triangles de 3 (40 cm), à 2,85 m et 7,40 m.
Rang avant à 28 cm du bord : 10 lavandes tous les 45 cm le long de la terrasse, puis népétas et géraniums tous les 50 cm.
Le long du muret : arbustes à 60 cm au moins, graminées à 35 cm.

ÉTAPES POUR L'ÉQUIPE

- Déposer les arbustes existants sauf le lilas, décaper le gazon.
- Décompacter sur 30–40 cm ; à la main sur 50 cm le long du muret, sans dégarnir sa fondation. 20 cm de terre végétale (≈ 3,4 m³) + compost.
- Lilas : couper les drageons. Bordure Ecolat (5,6 ml, 1 rouleau).
- Tracer au cordeau, poser tous les pots, vérifier avec le plan.
- Planter l'hortensia sur tige (tuteur), arbustes, graminées, vivaces ; bulbes d'alliums à 15 cm de profondeur en dernier.
- Pailler en copeaux de bois de feuillus 5–7 cm, arroser copieusement. Lavandes et Pennisetum : en mars–avril si sol lourd.